






ANSICHT VON OSTEN

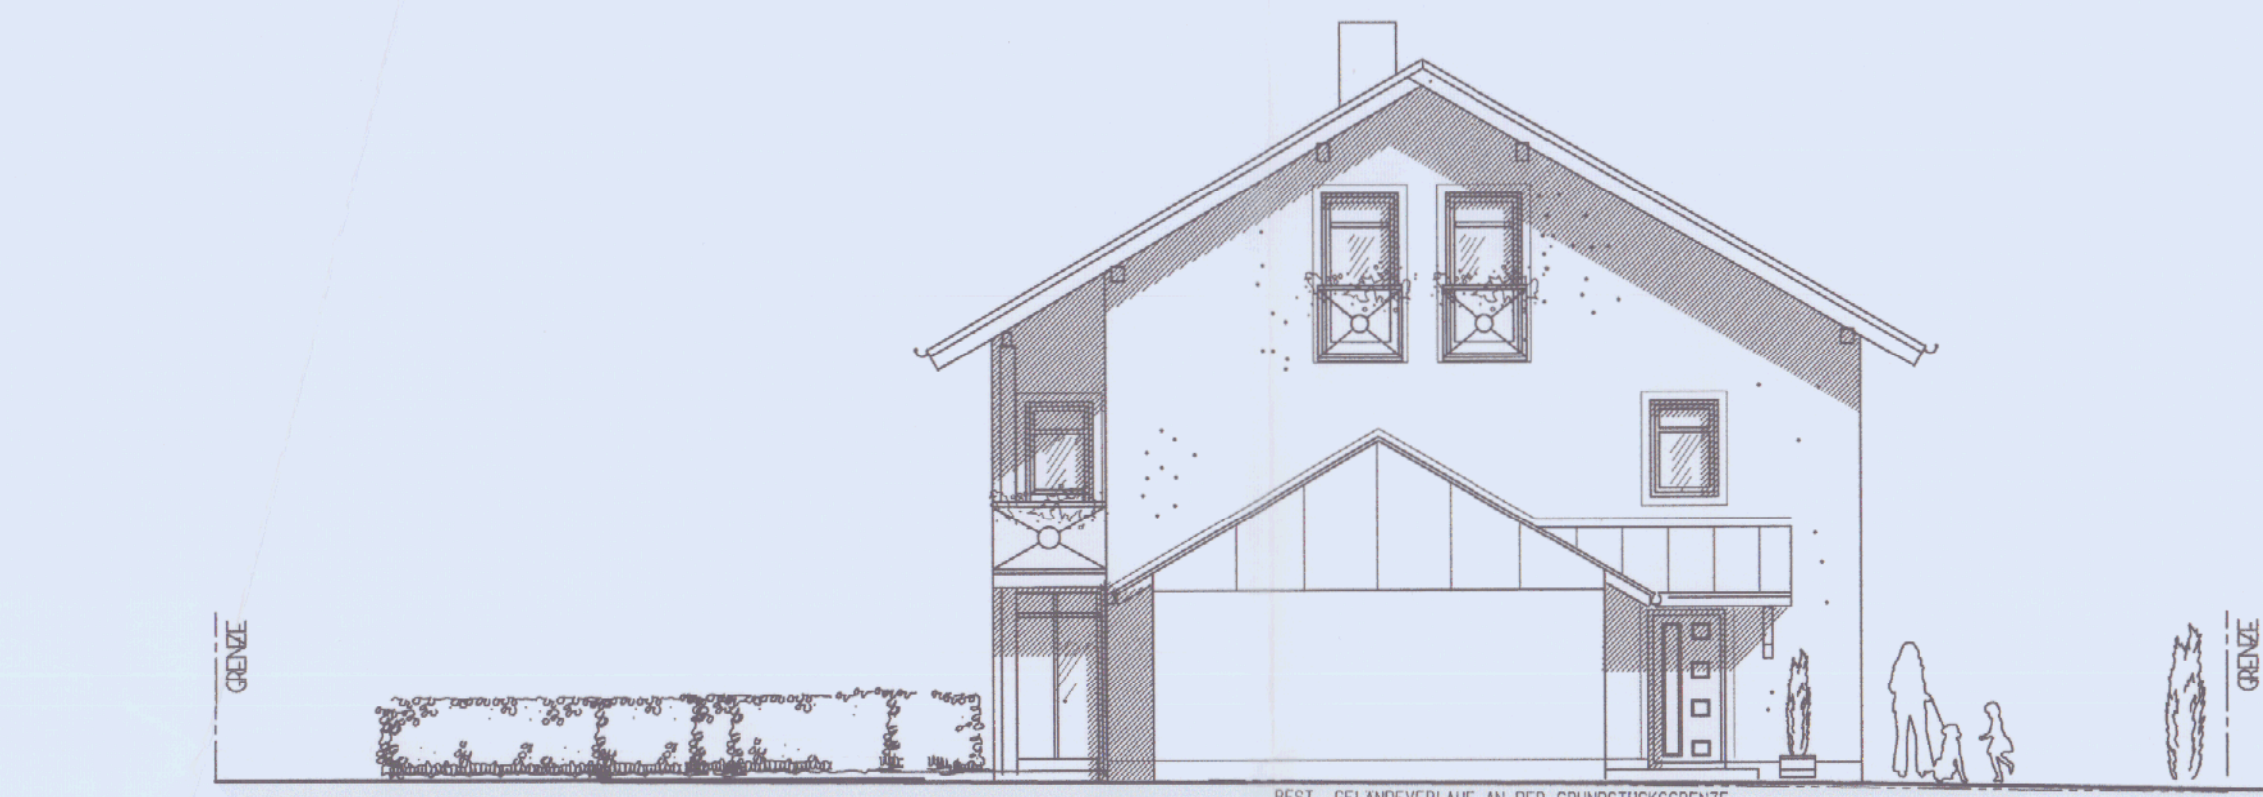


ANSICHT VON SÜDEN

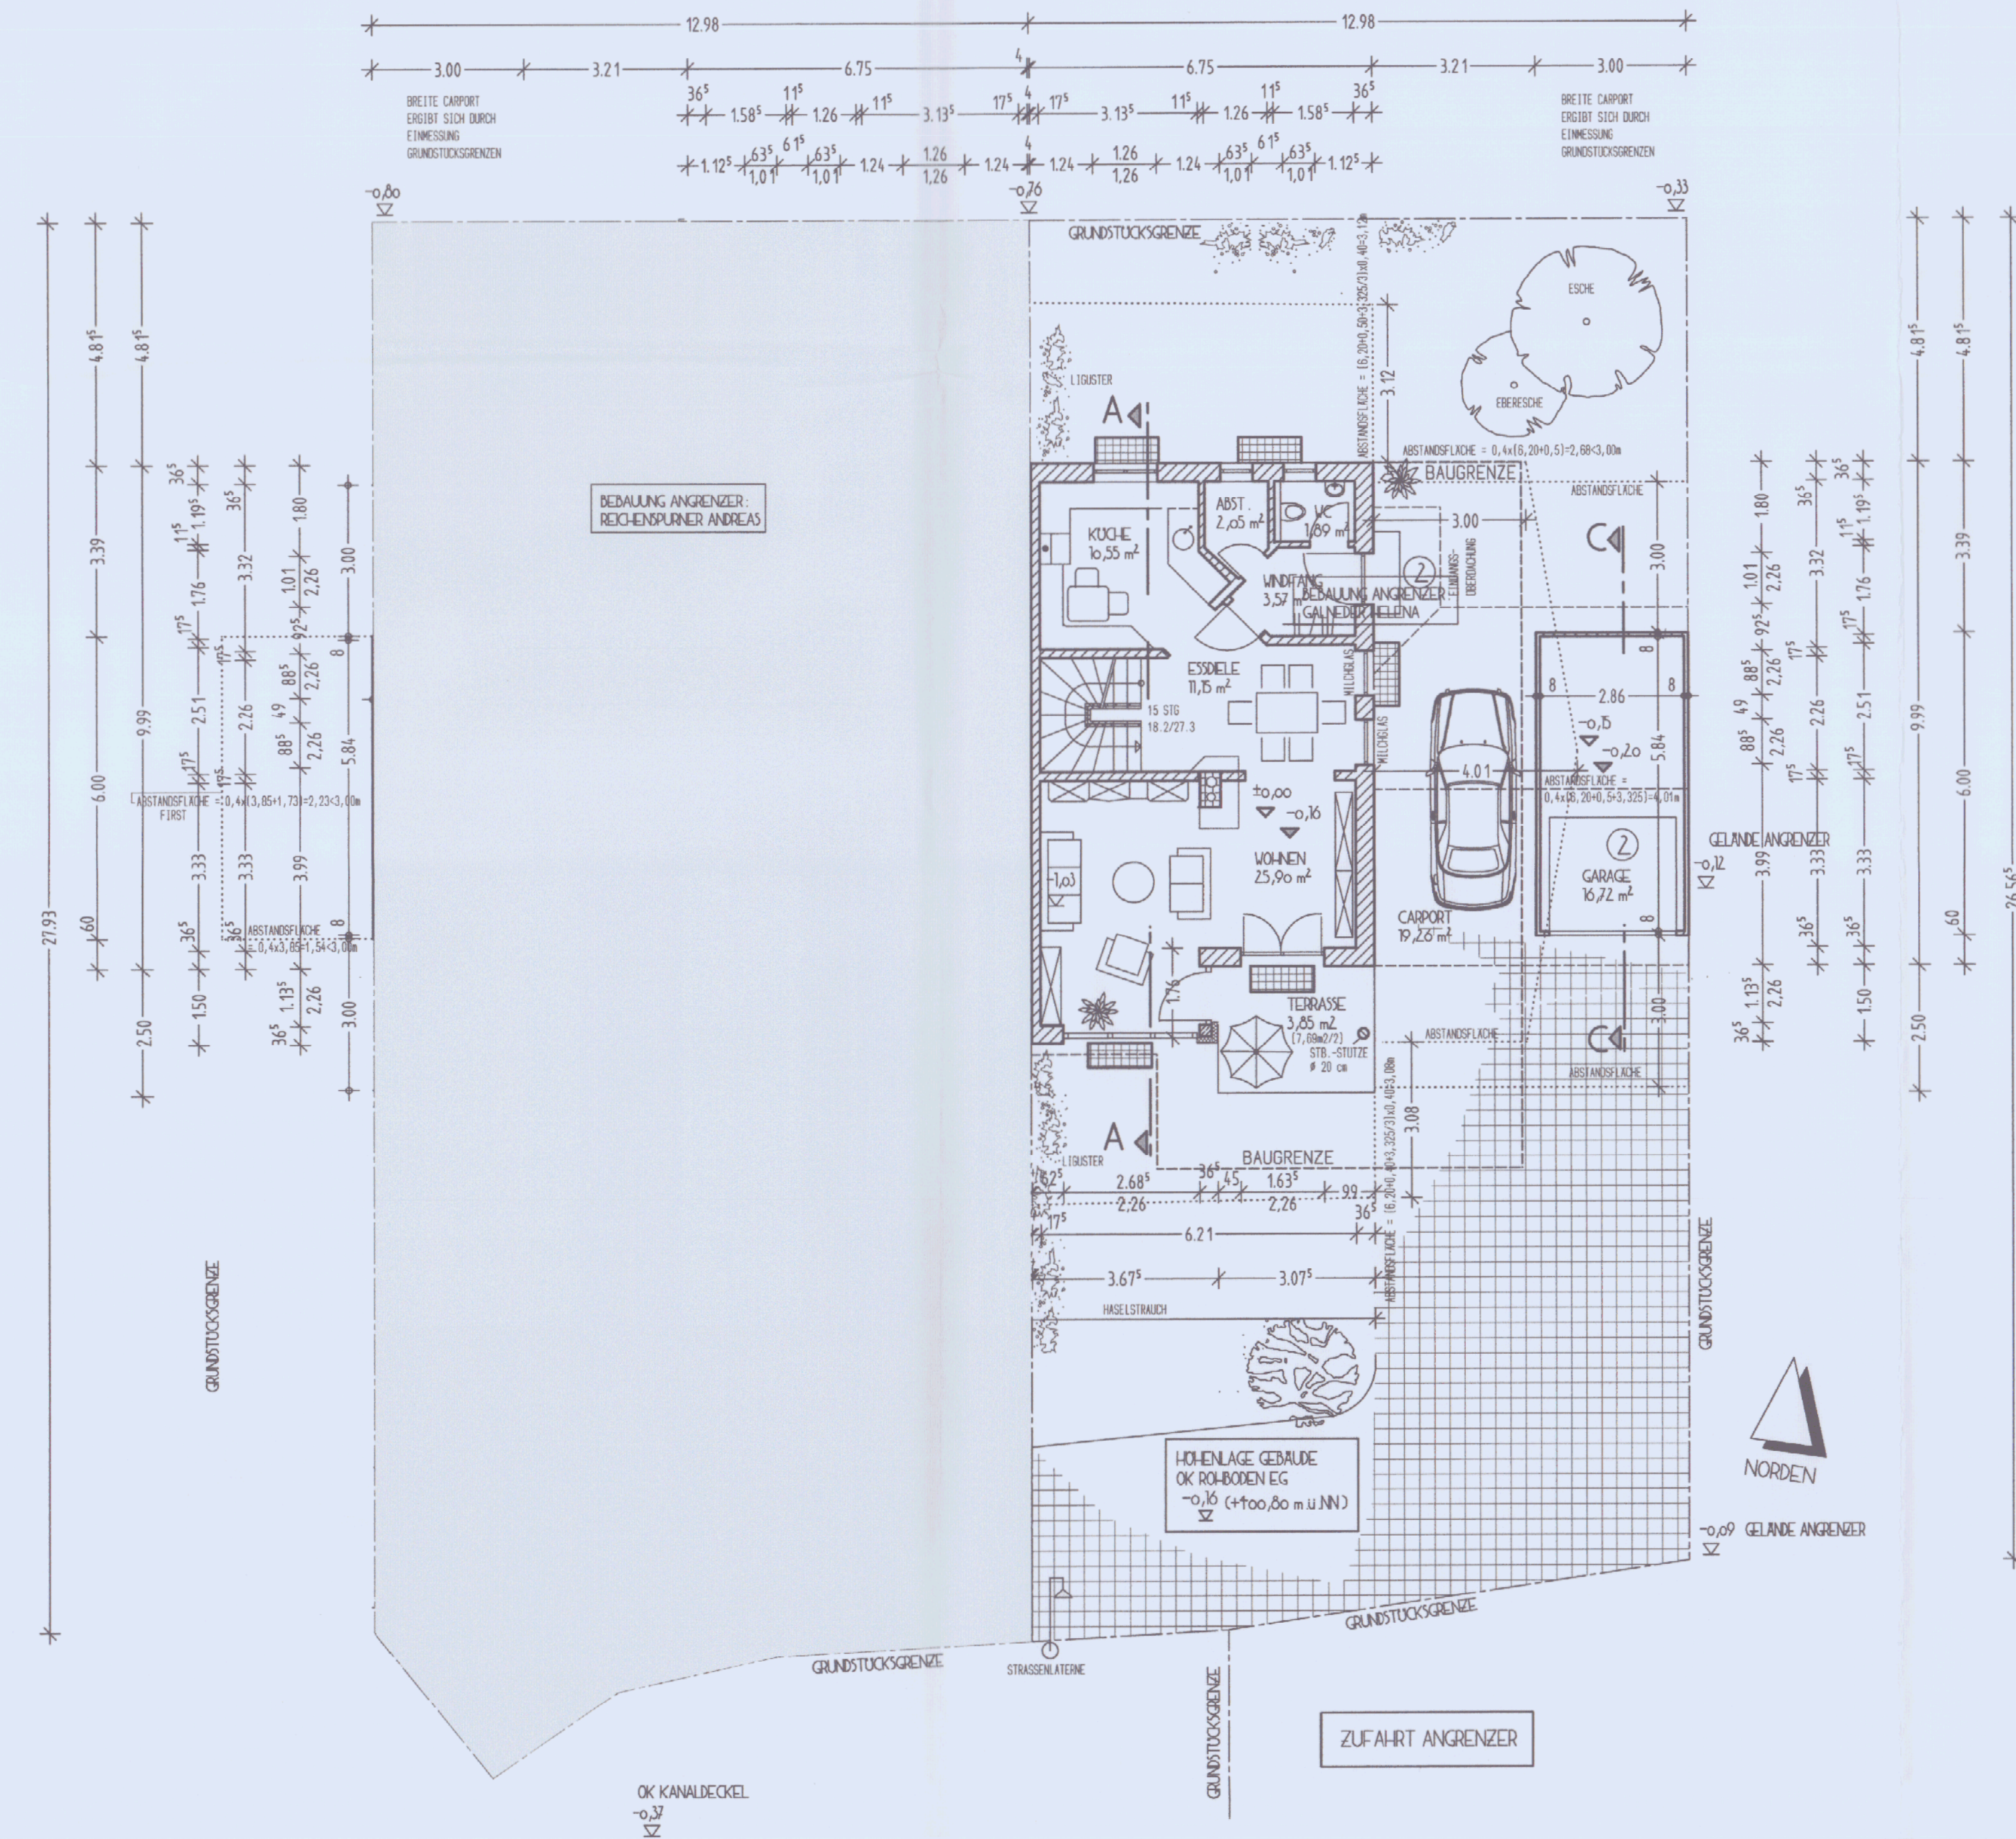


ANSICHT VON NORDEN

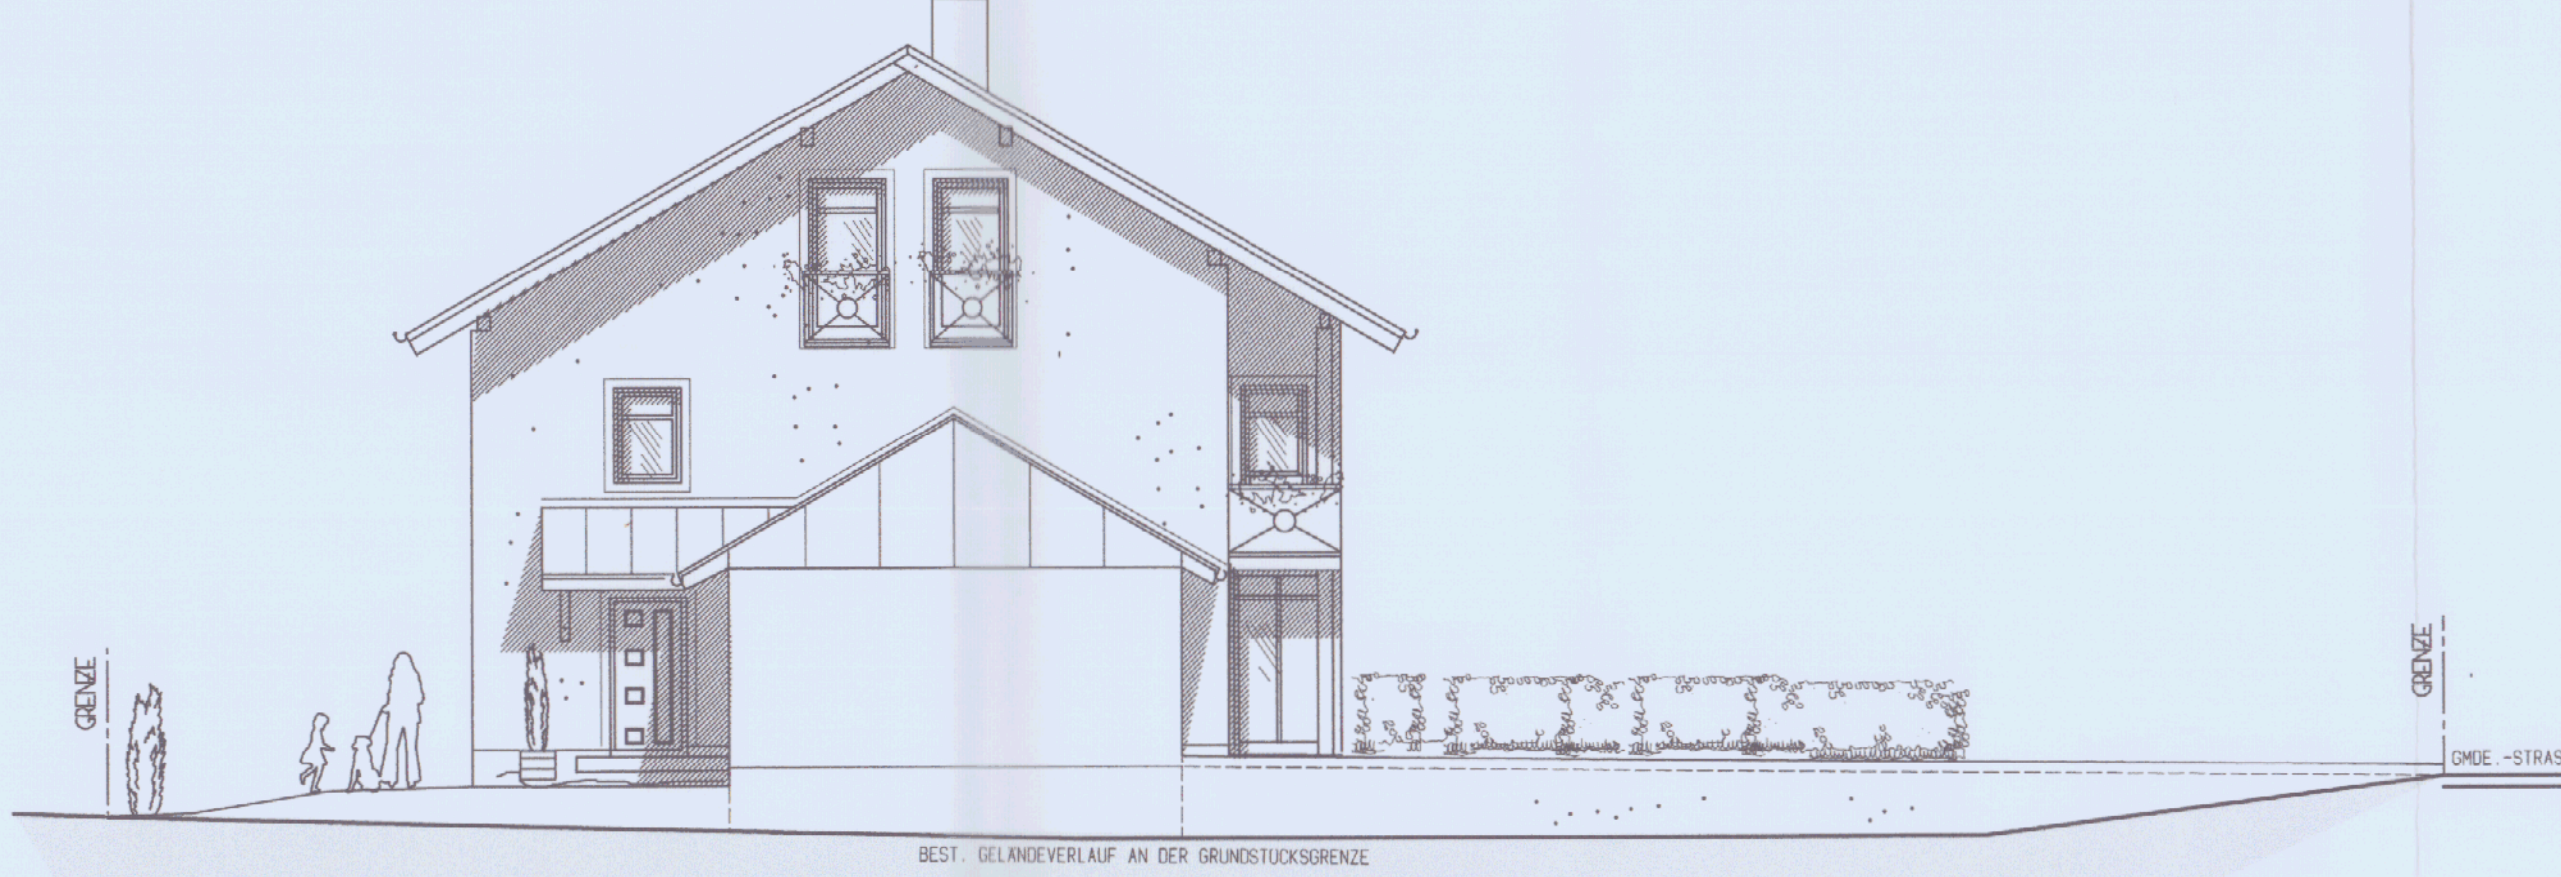


ANSICHT VON WESTEN

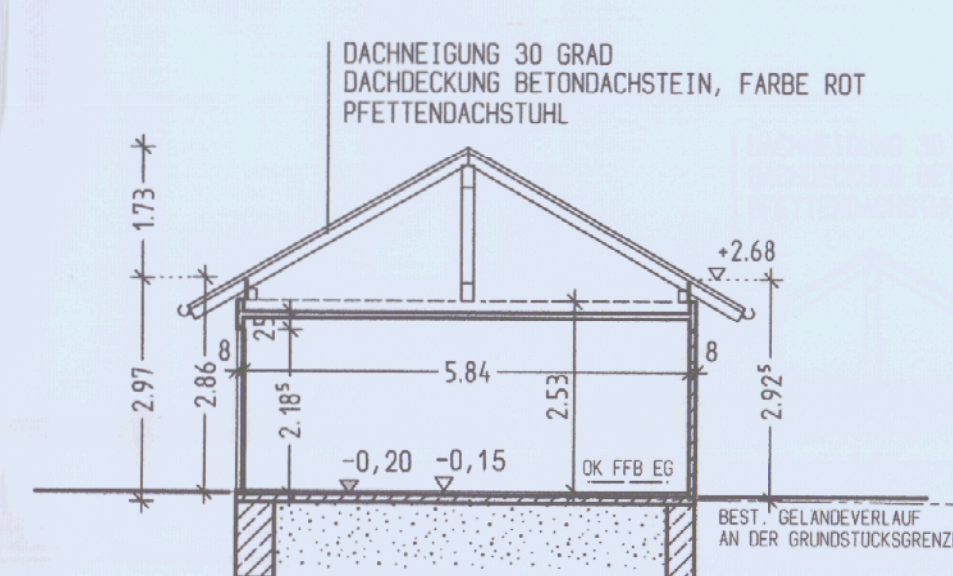


SCHNITT C - C

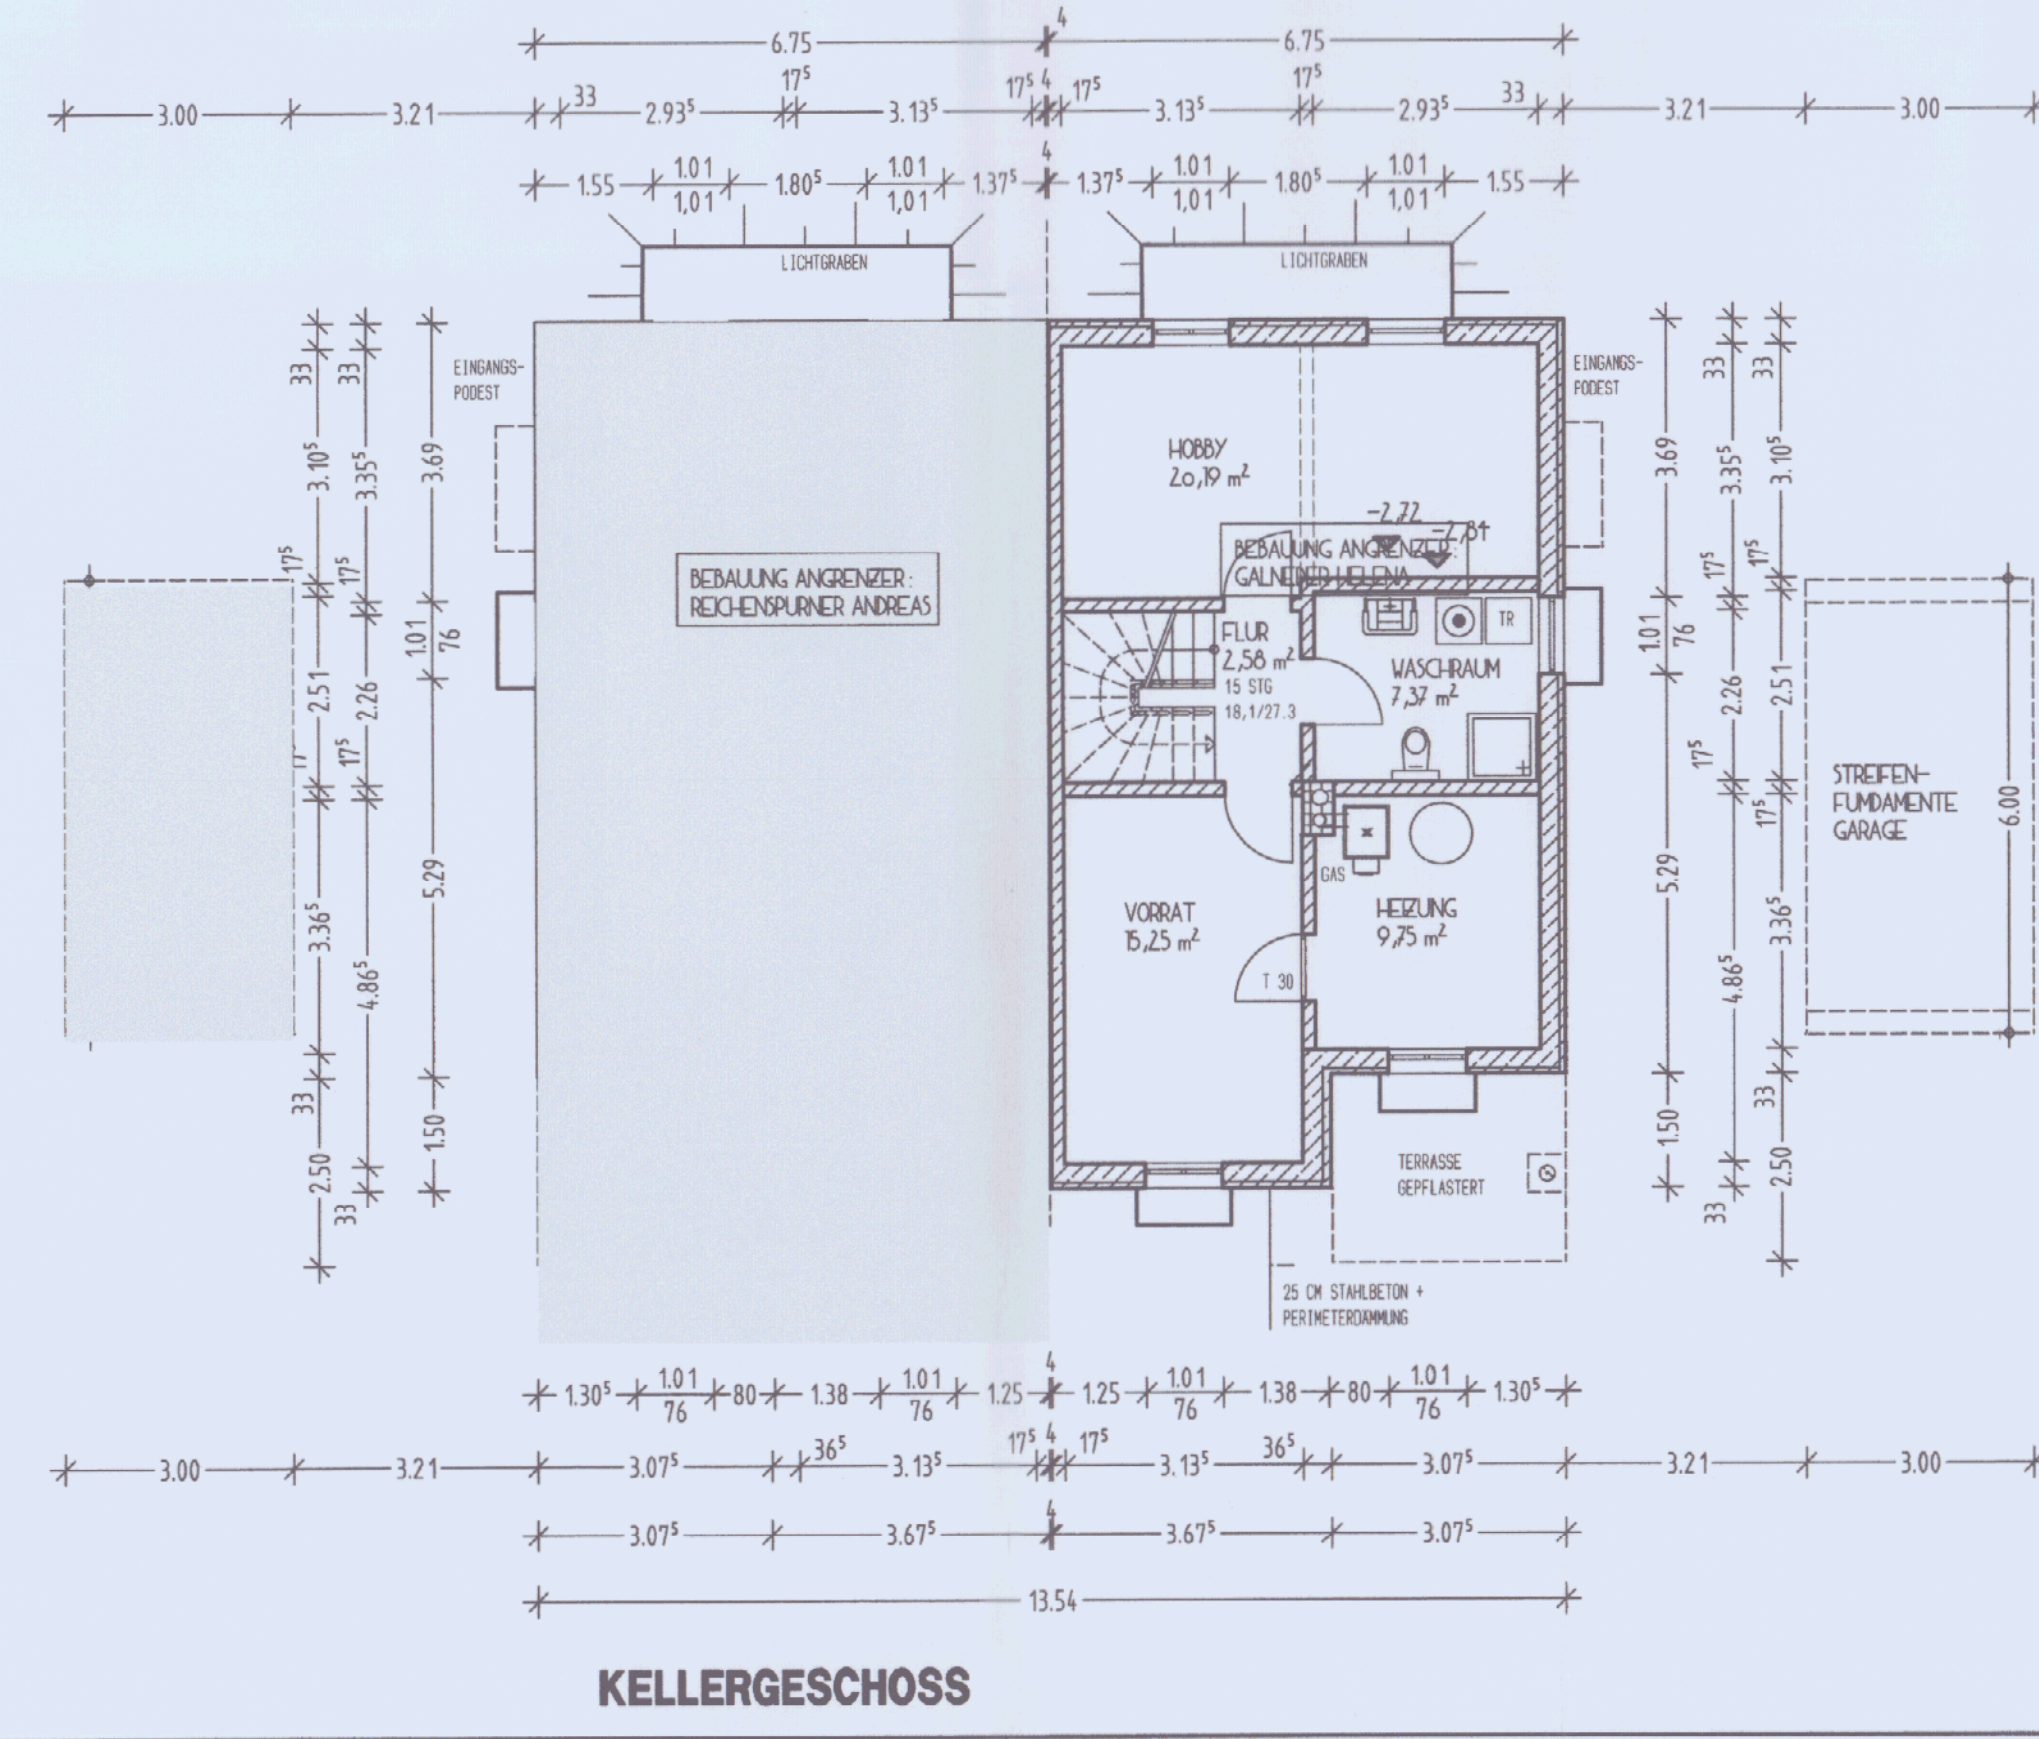




KELLERGESCHOSS

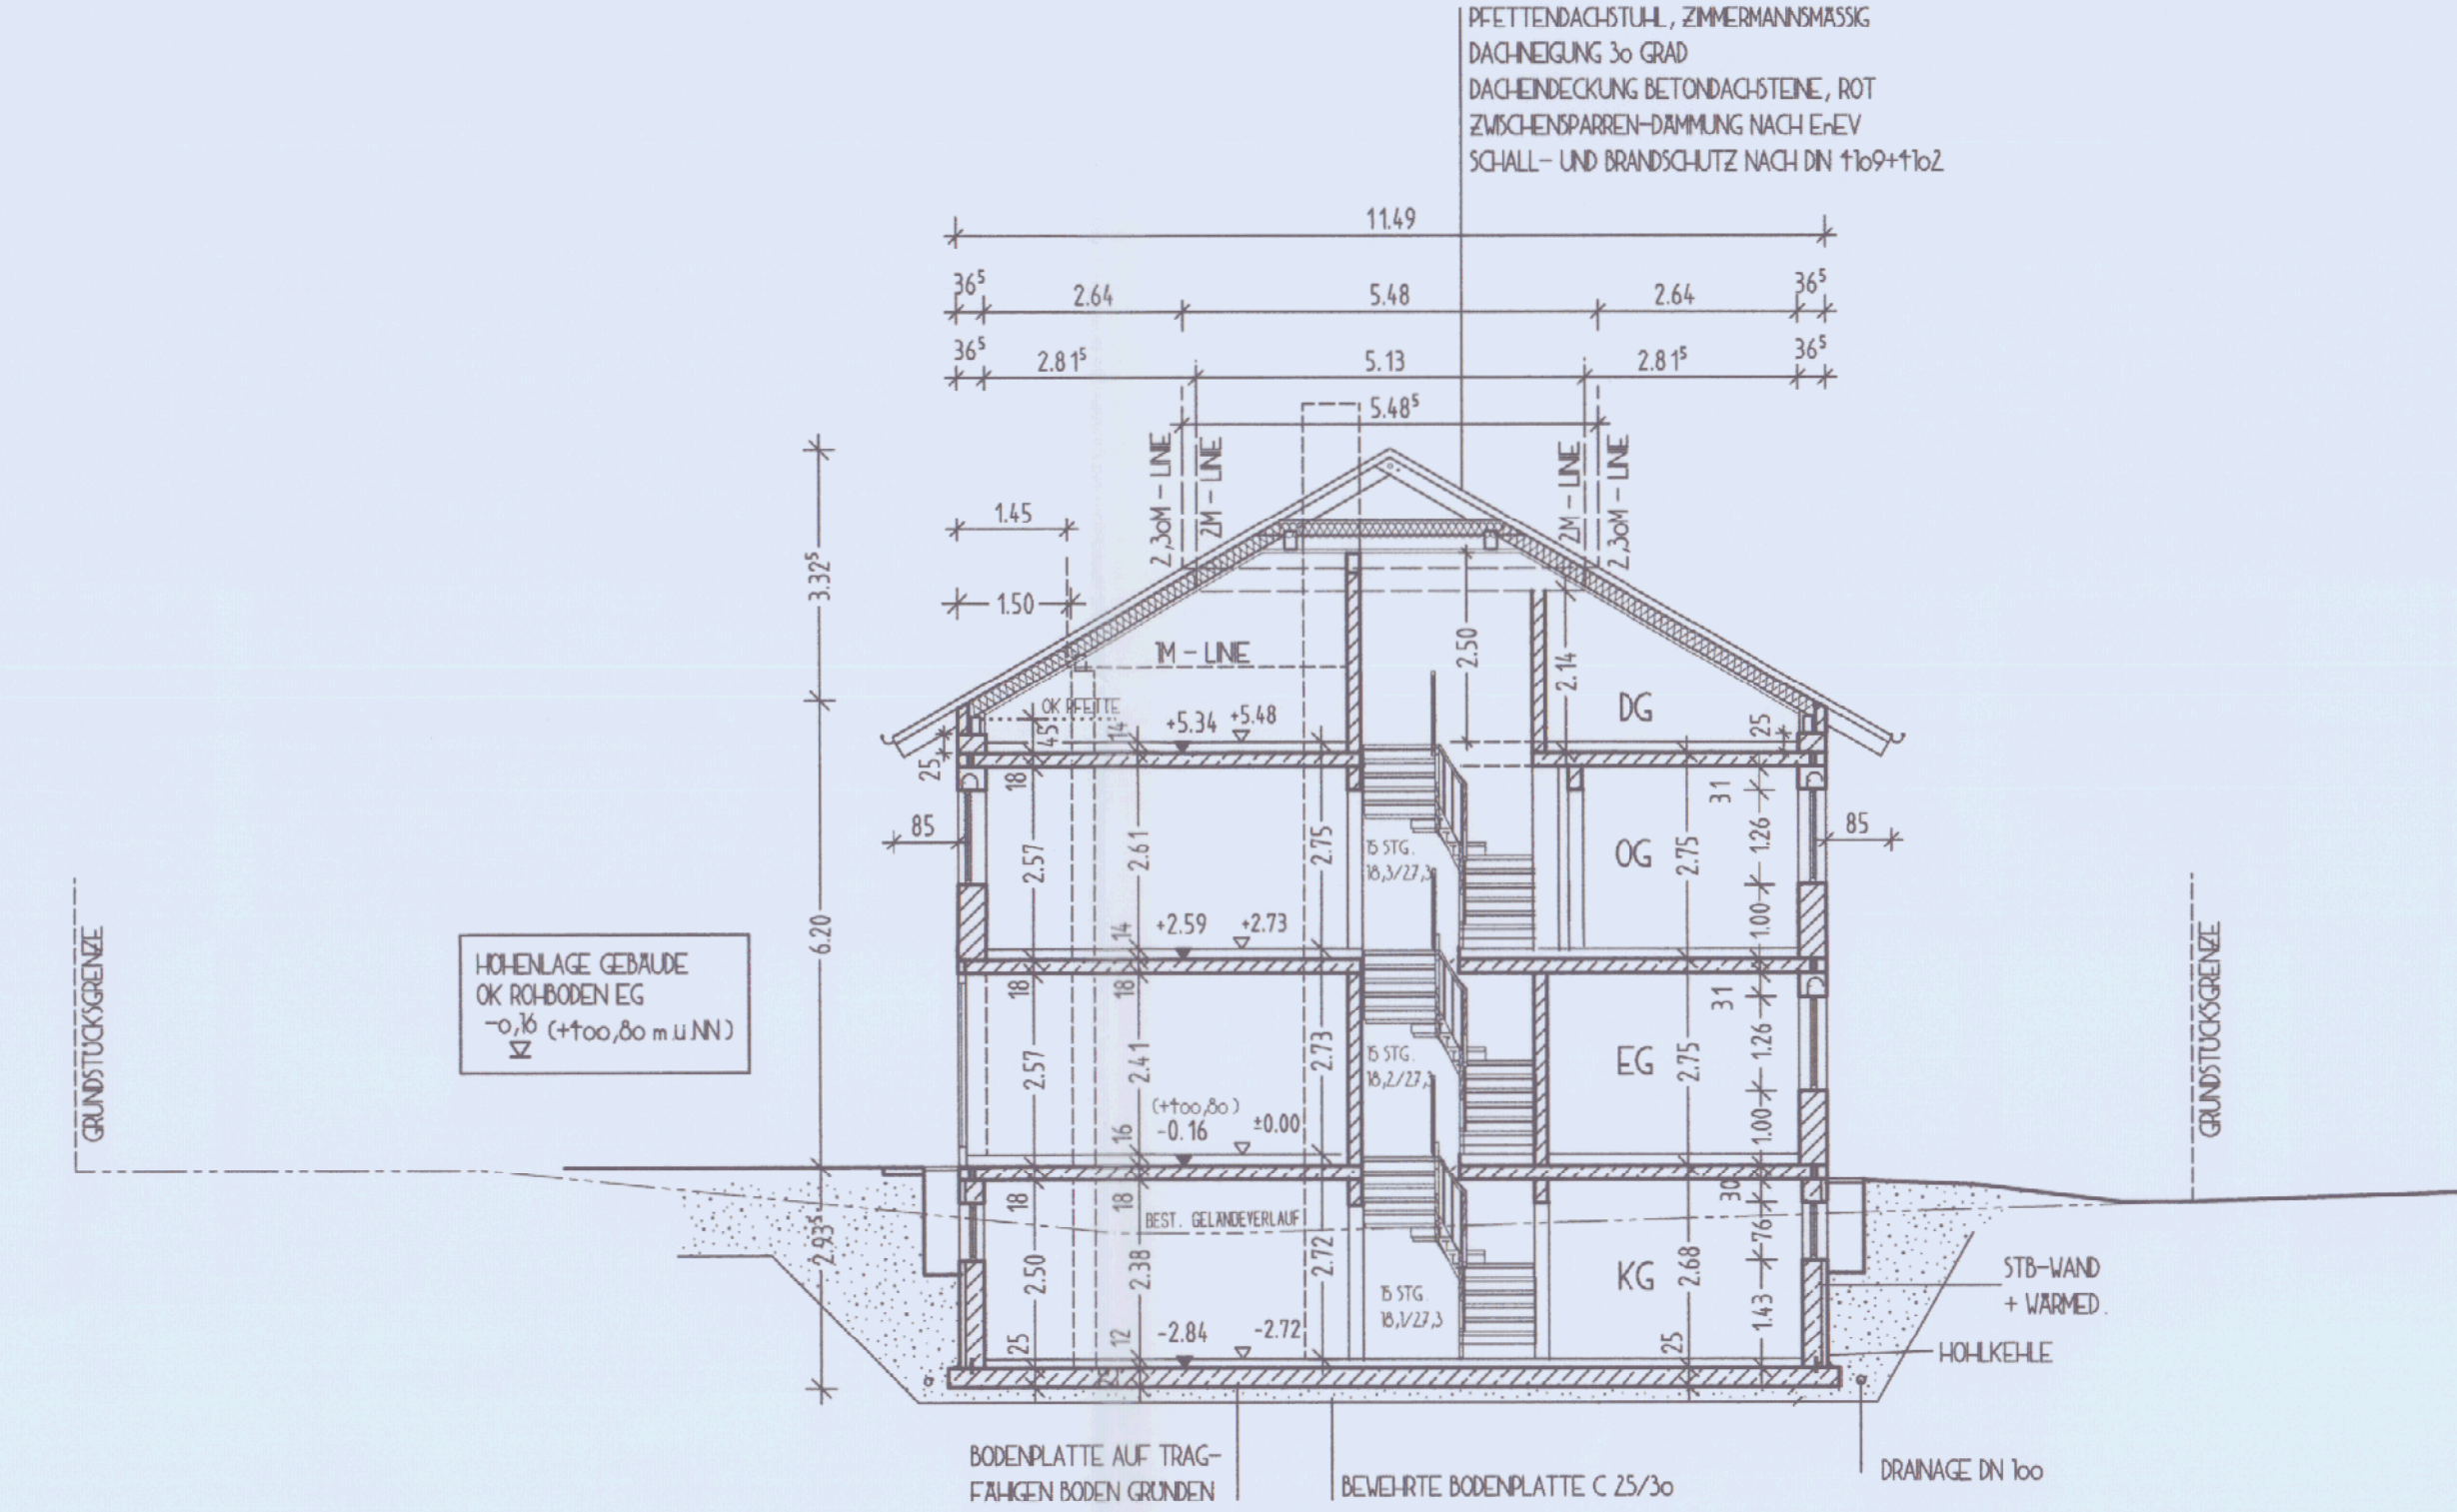


SCHNITT A - A

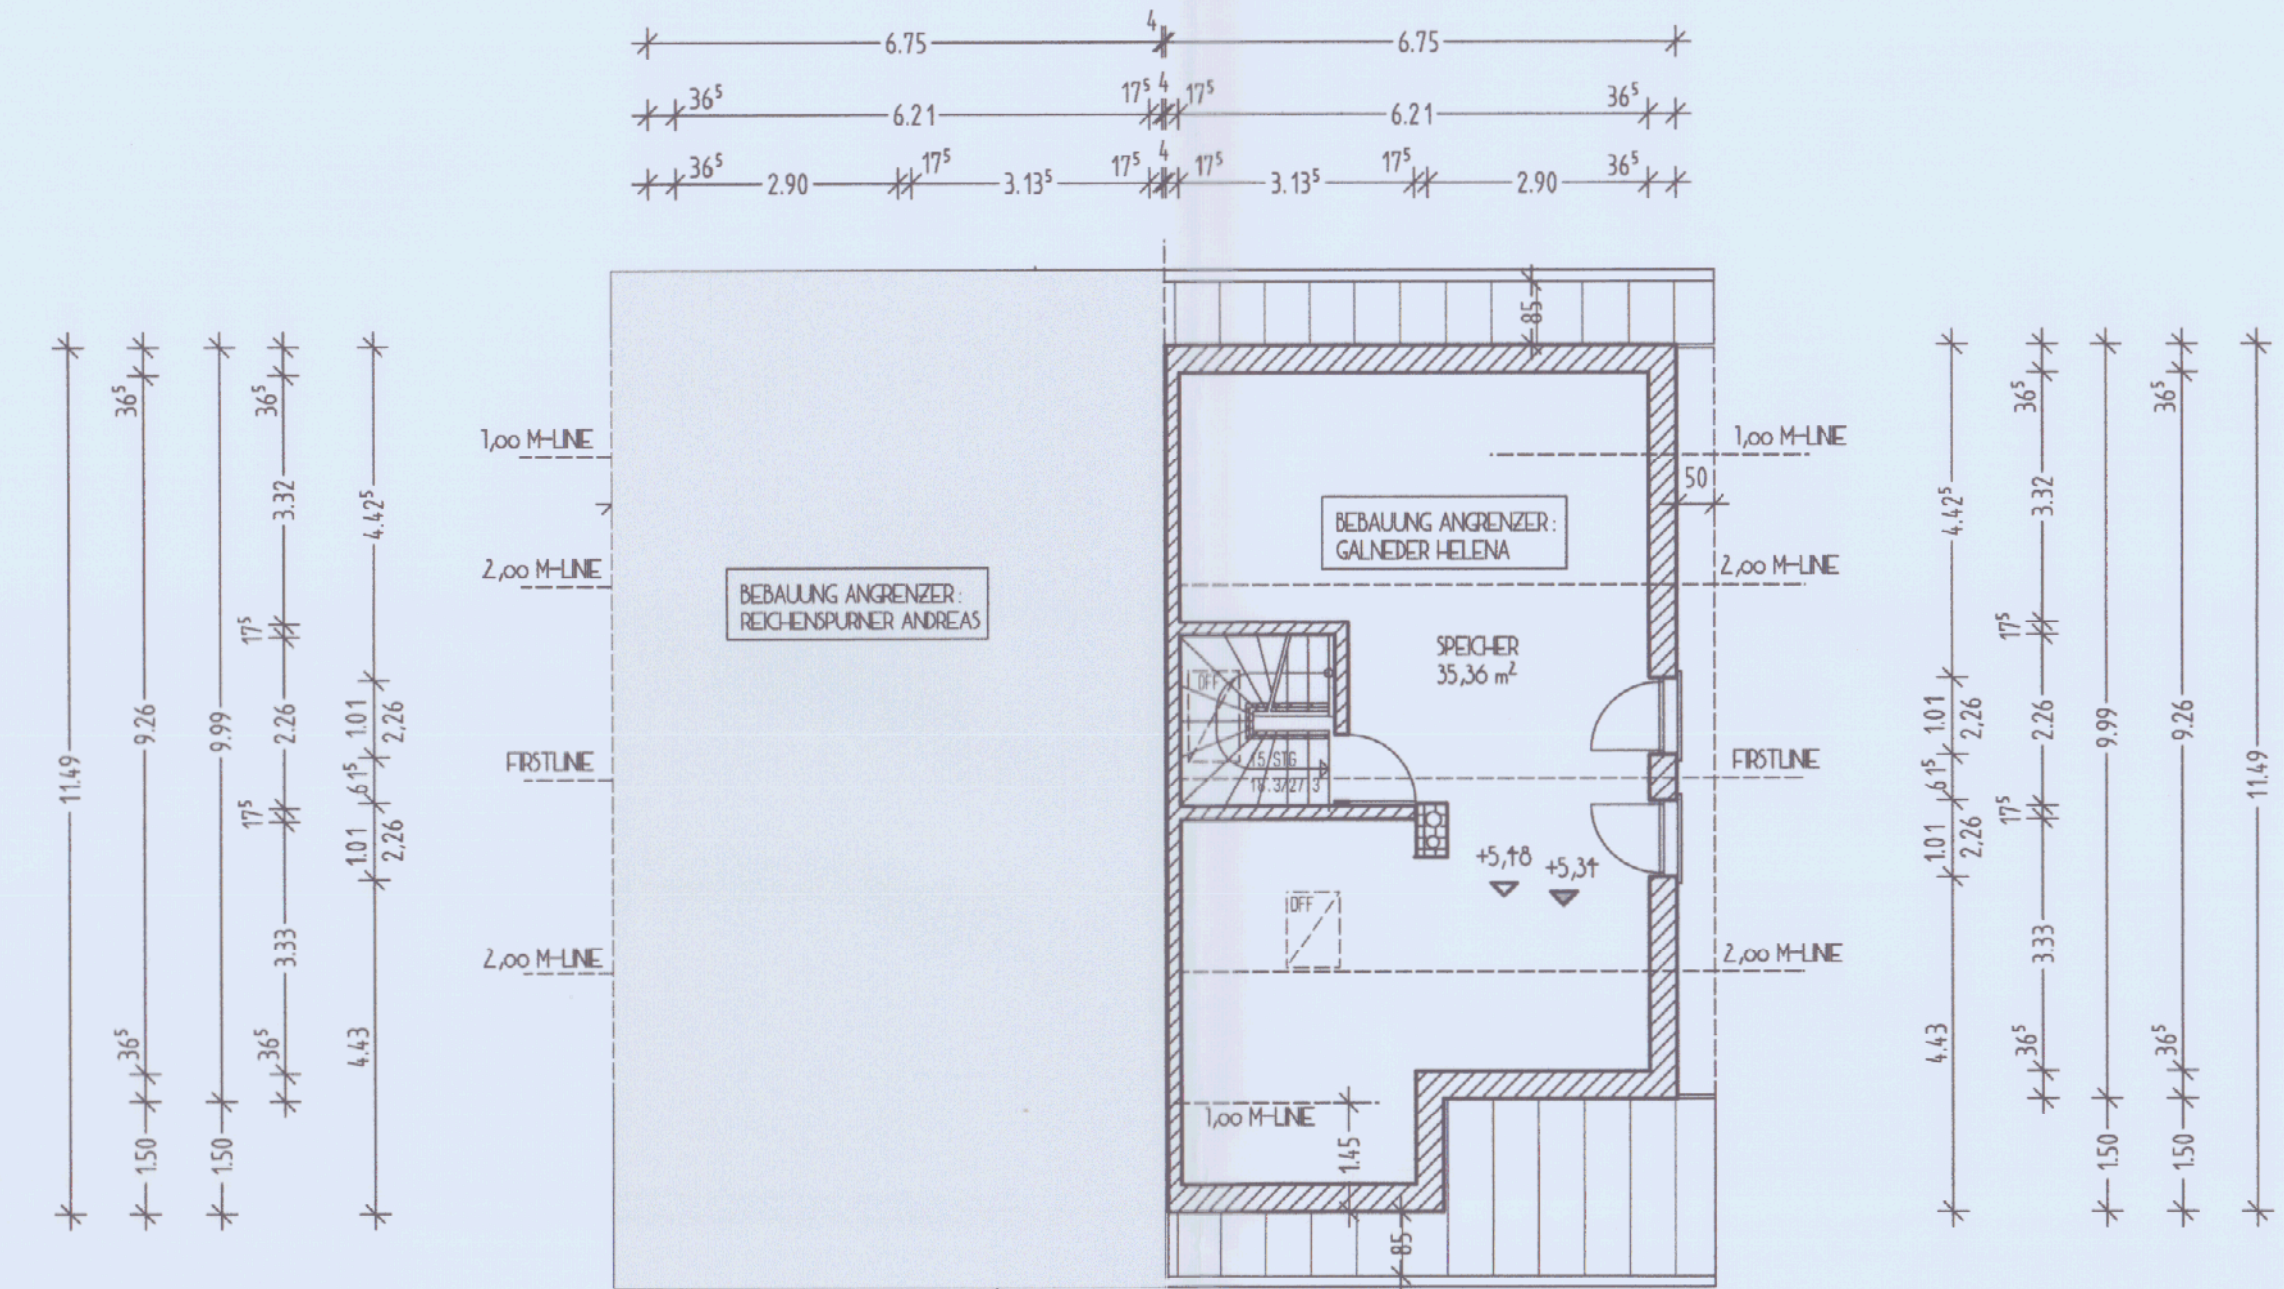

DACHGESCHOSS

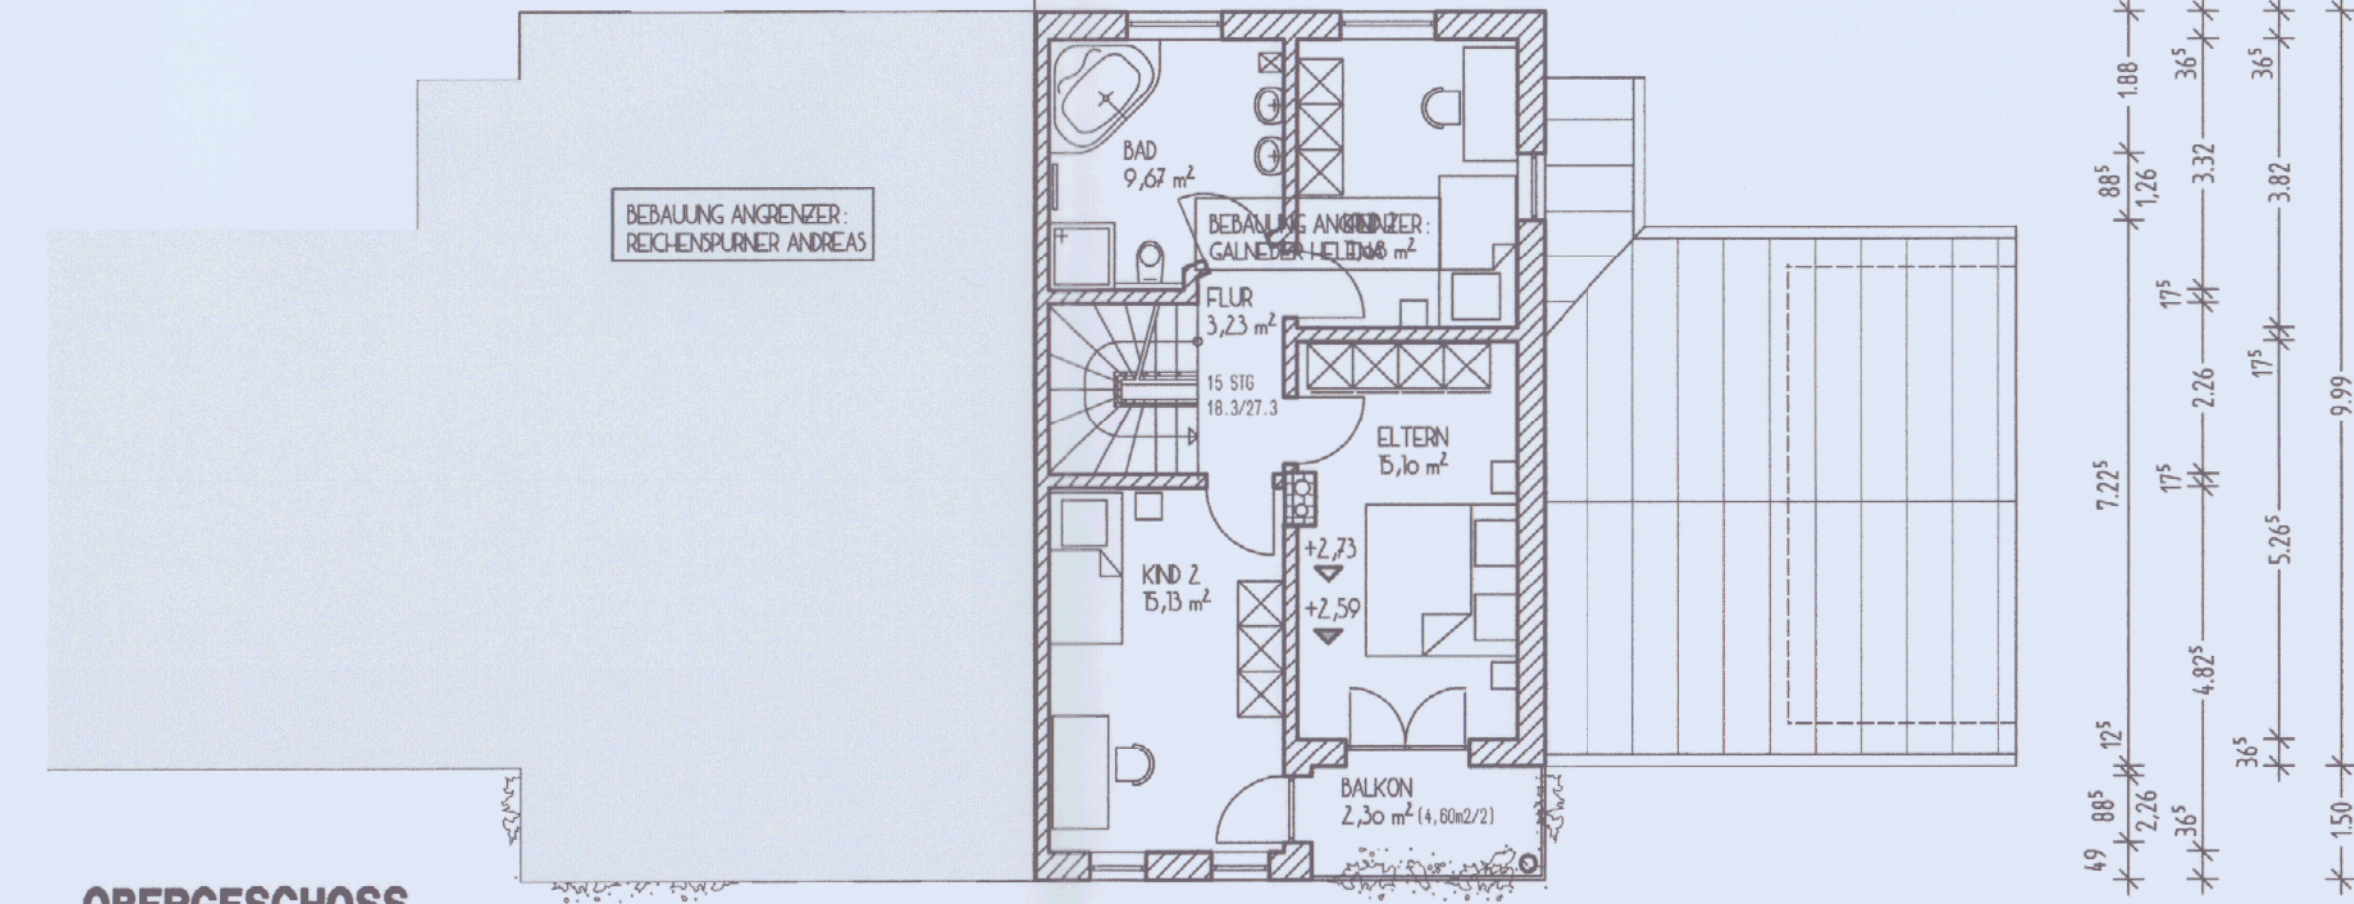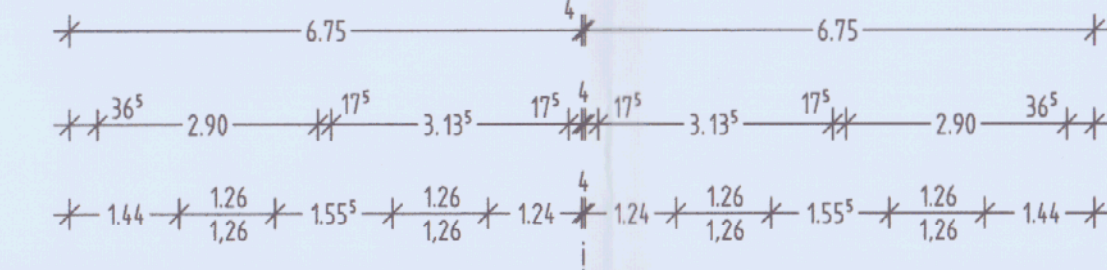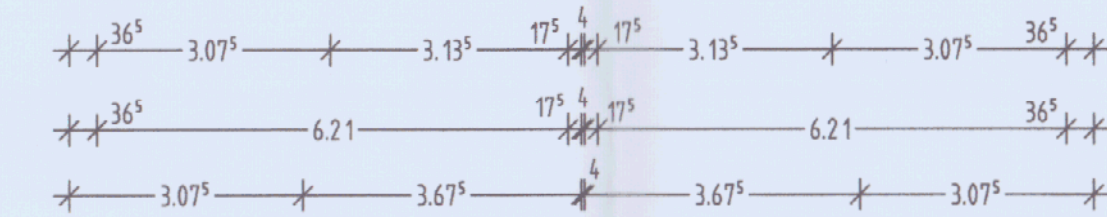

OBERGESCHOSS

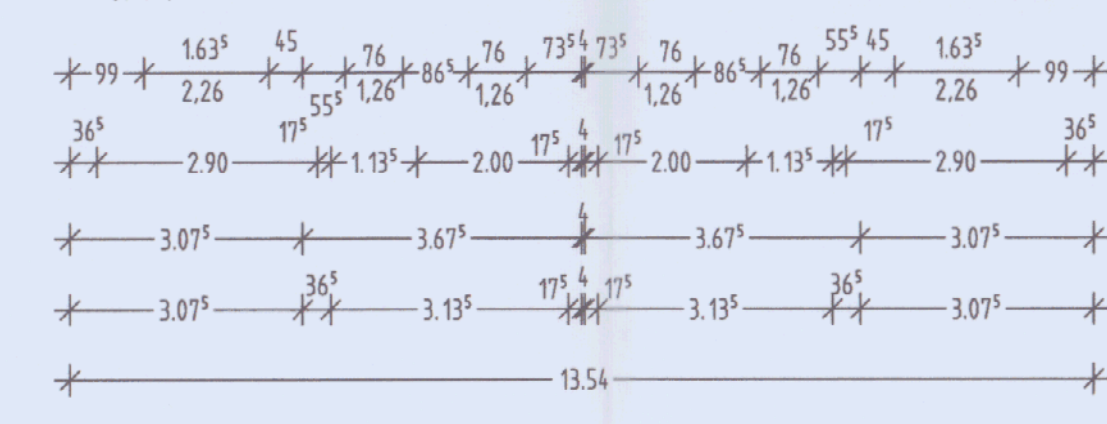

EINGABEPLAN 1/100

NEUBAU EINES DOPPELWOHNHAUSES MIT GARAGE UND CARPORT

PLANINHALT : GRUNDRISS, ANSICHTEN, SCHNITTE
BAUHERR : HELENA GALNERER, GALNED 1, 81574 TAUFKIRCHEN
BAUORT : 81513 TÖGING, FLUR-NR. : 915 - WASSERBURGERSTRASSE 5, Gemarkung : TÖGING AM INN

BAUHERR : Galnerer

NACHBARN : ELISABETH GRAYR, FRANK + WENDEL, CORA WENDEL + OLIVIER WENDEL, HENK ECHTER, STADT TÖGING AM INN

PLANUNG : ZELLMANN, DEN 20.01.2021, GEANDERT AM 10.02.2021, PLANUNGSBURO, RENATE FRANK, KLEINERSTRASSE 22, 81569 ZELLMANN, TEL. : 089/27906112, FAX. : 089/27906120