




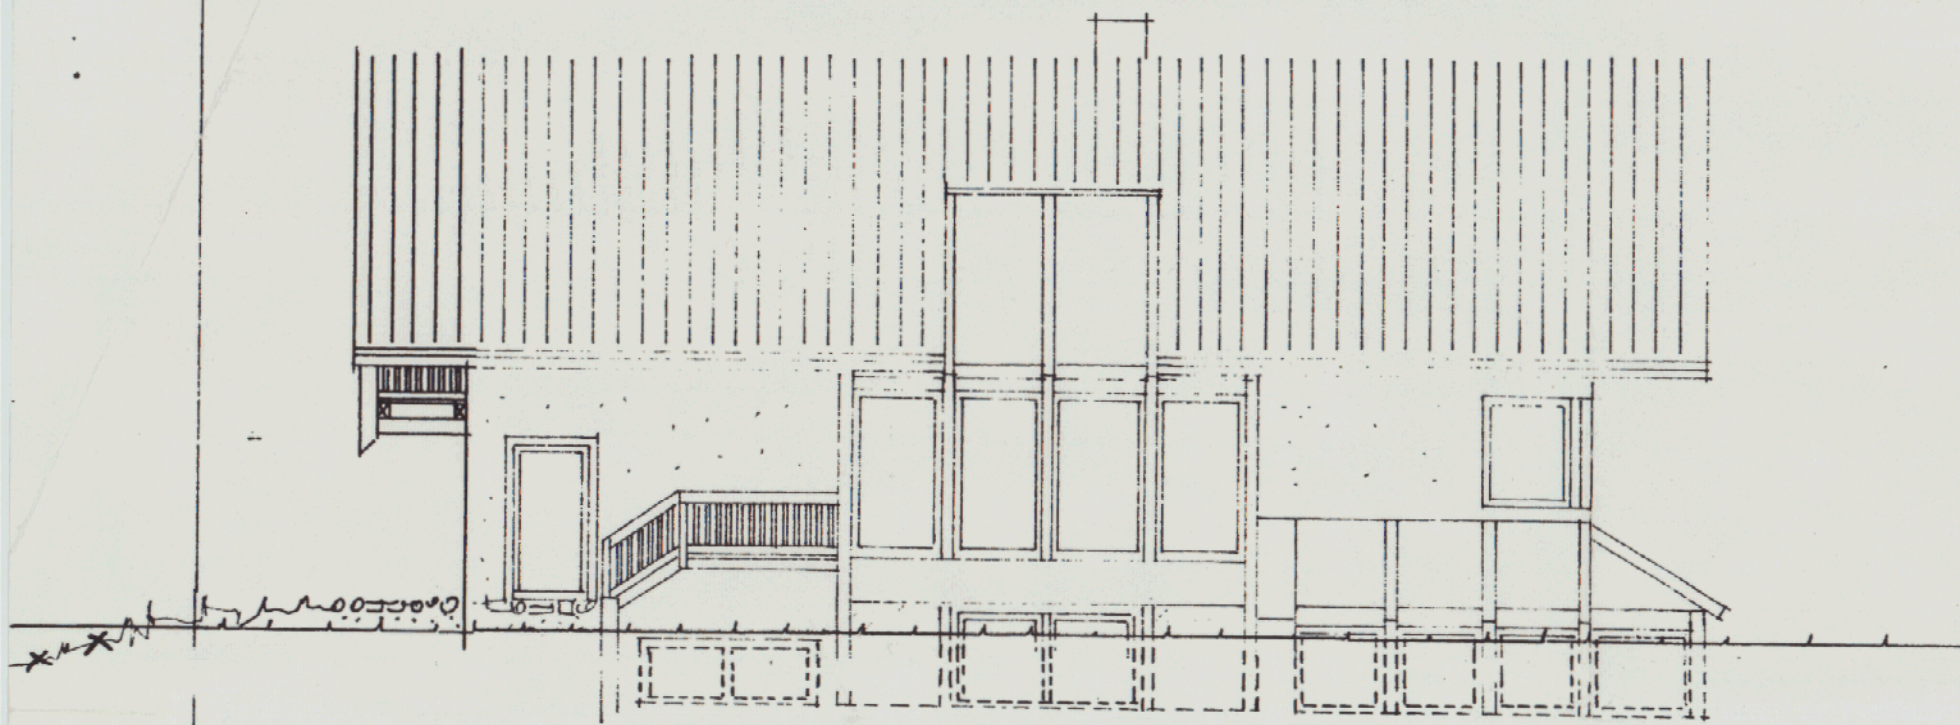

OSTEN

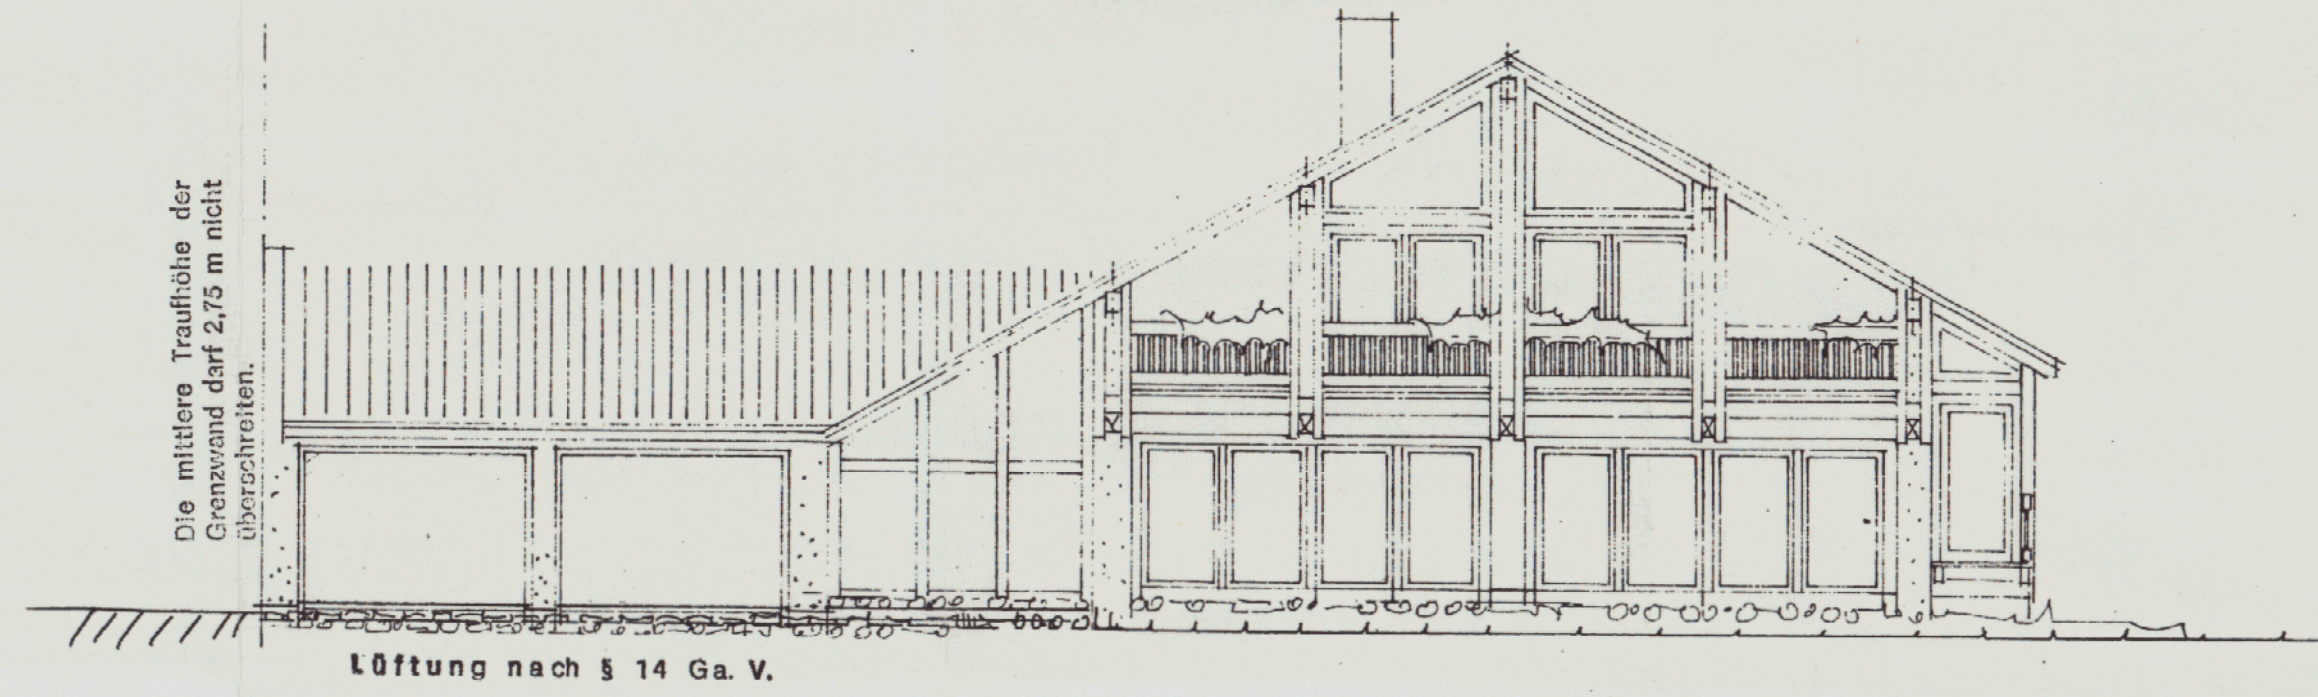


SÜDEN

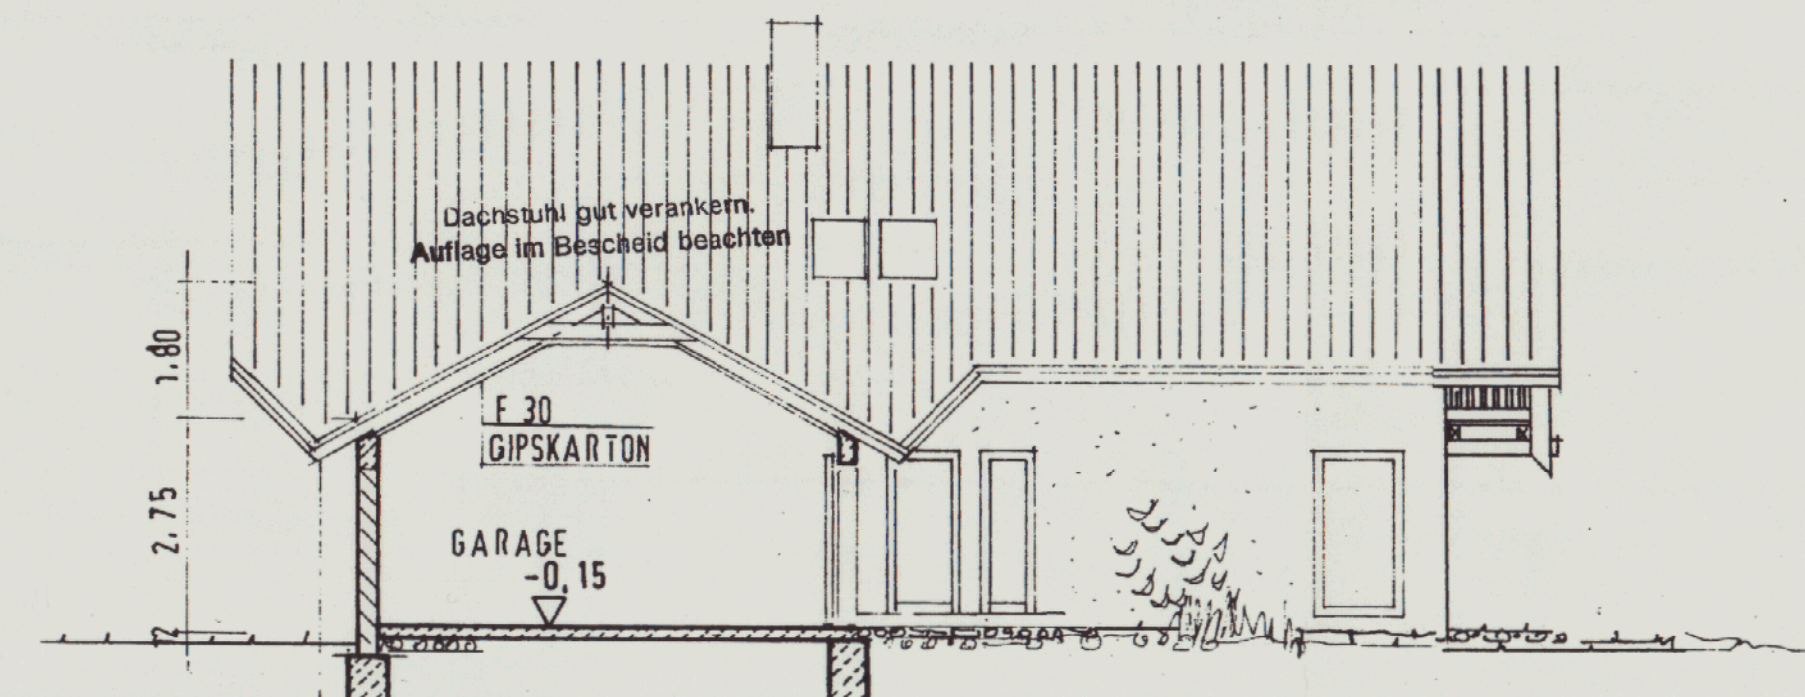

SCHNITT GARAGE

WESTEN

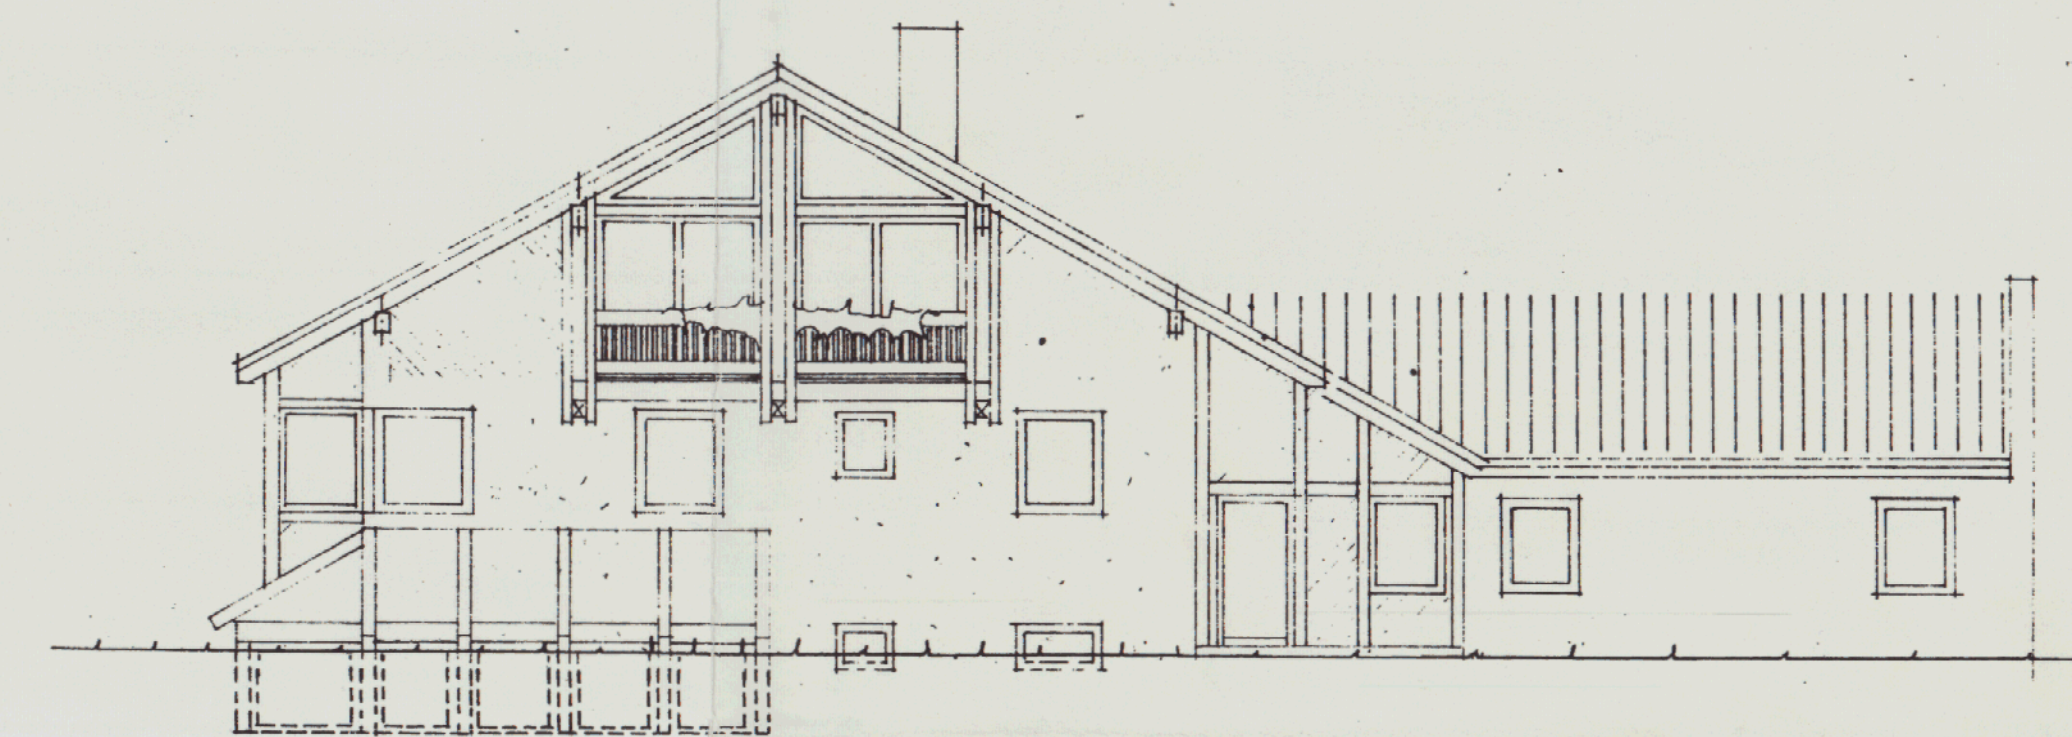

NORDEN

EINGABEPLAN
NEUBAU EINES EINFAMILIENHAUSES
MIT BURORÄUMEN UND DOPPELGARAGE
IN 8266 TÖGING, ROSENHEIMER STR. 6a,
FLURNUMMER 946/12

BLATT 2

BAUHERR:
FRANK UND EDITH SCHMIDINGER
PETTENKOFER STR. 1
8266 TÖGING

Frank Schmidinger
Edith Schmidinger

NACHBARN:
FLURNR. 945 CERTRUD-RUDOLF AIGNER

1216/92

946/13 STADT TÖGING

946/11 BRIGITTE-ERNST STRASSER

946/14 ALBERTINE-HANS D. JUNG

951/21 WILMA-FRANZ MÜLLER

951/31 SIGL ERWIN

946 STADT TÖGING


12.16-92
29. DEZ 1992
Bautechnisch geprüfte
Abfertigung
Kreisbauamt I.A.
Genehmigt gemäß beigefügtem
Bescheid des Landesamtes
Abfertigung vom 29.12.92

ANSICHTEN, SCHNITTE


M 1/100

ARCHITEKTIN:
DIPL. ING. (FH) BARBARA KNOLL
THERESIEN STR. 1
8266 TÖGING
TEL. 08631/94955


Barbara Knoll

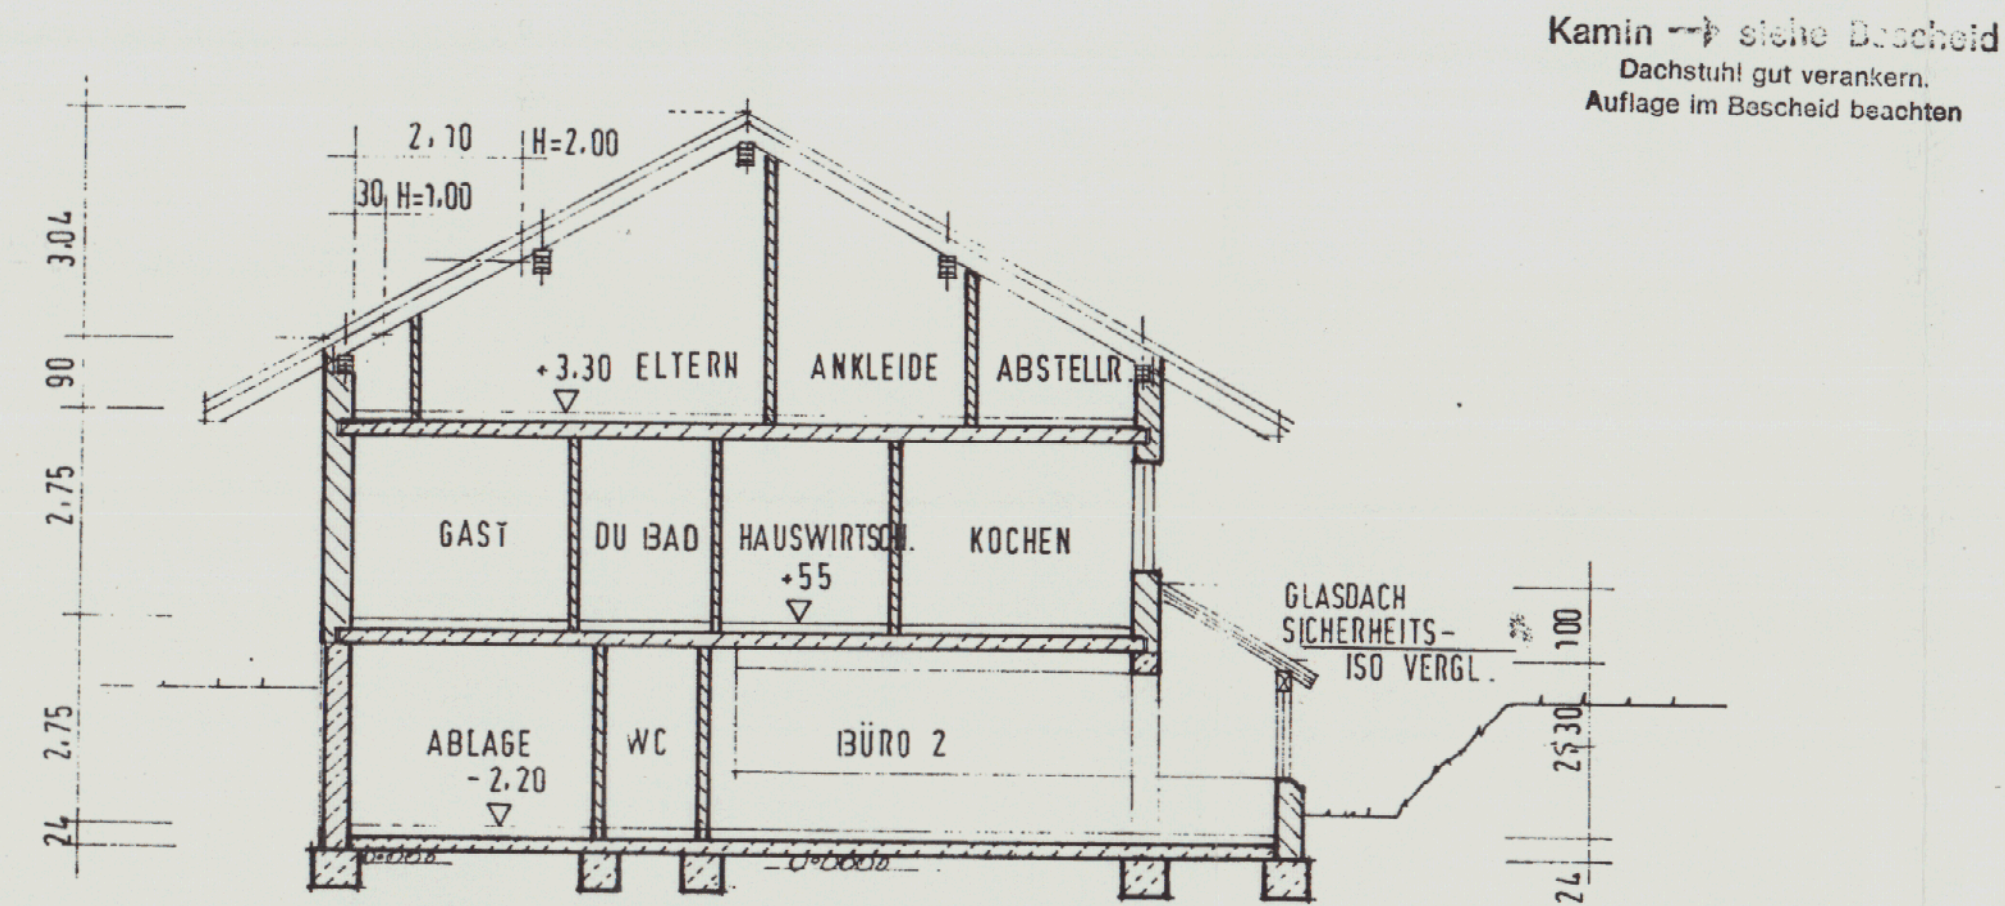

SCHNITT 3-3

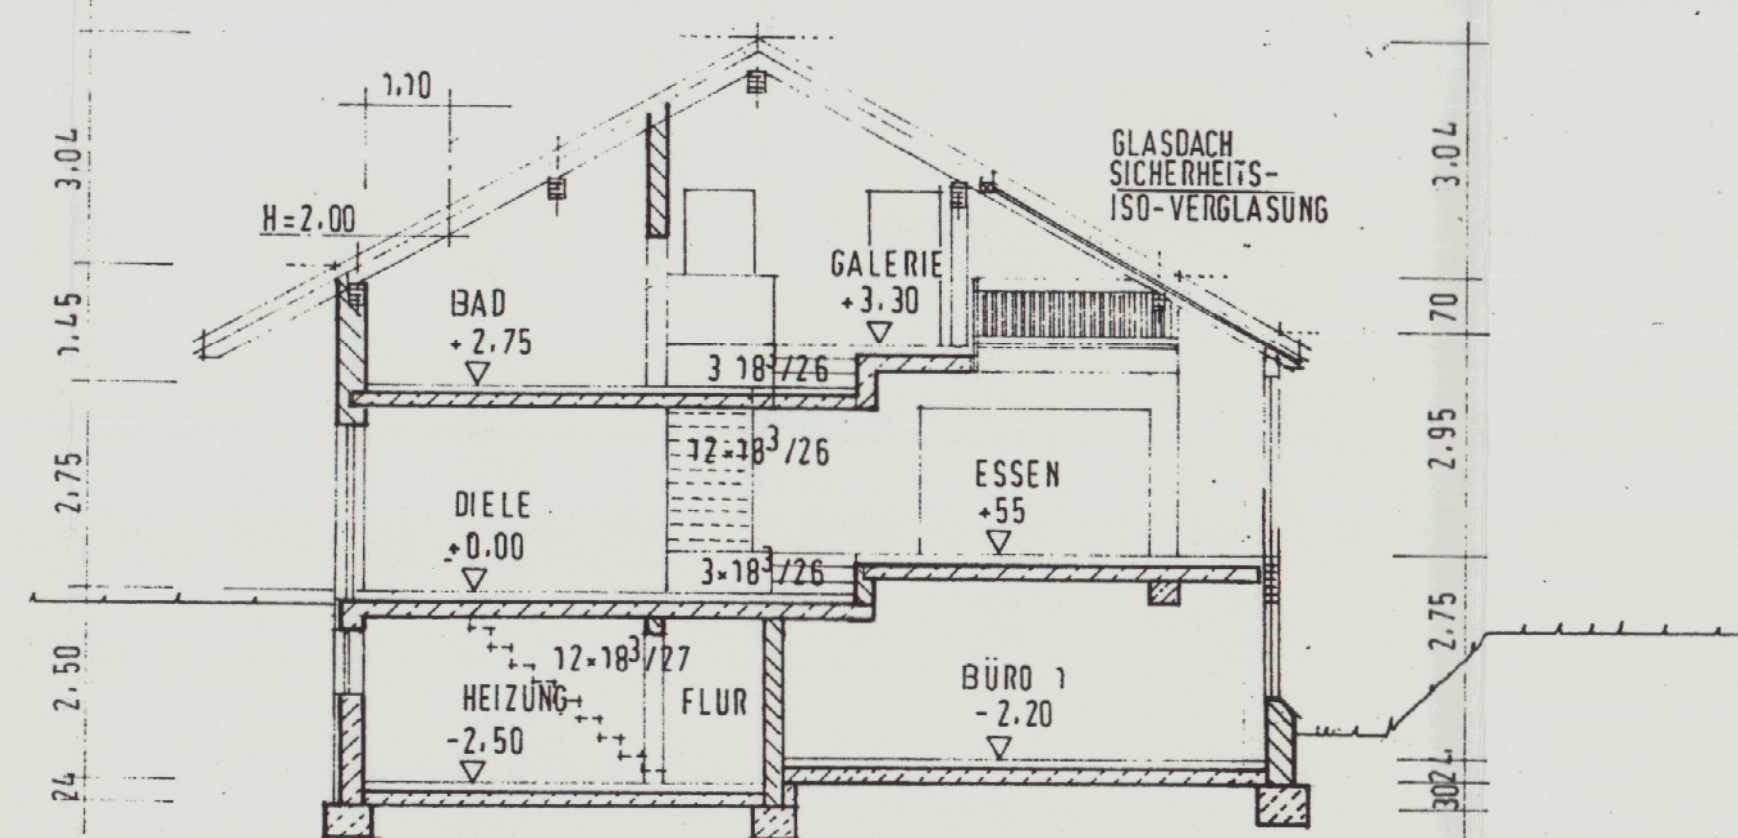

SCHNITT 2-2

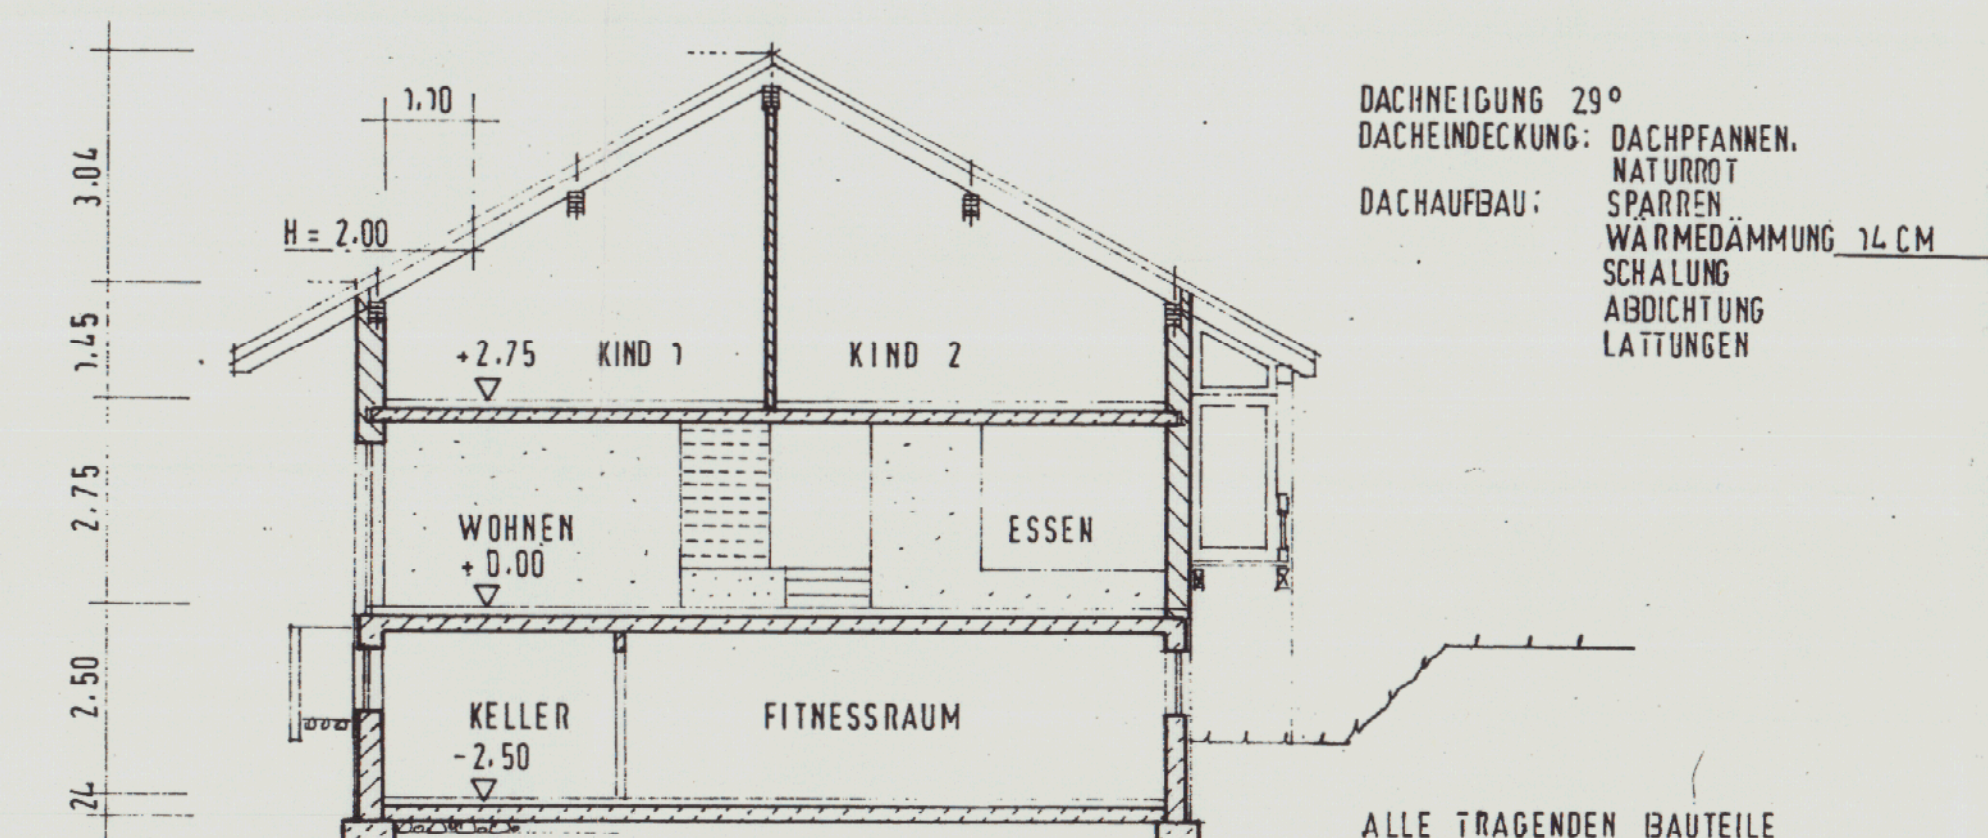

SCHNITT 1-1